


PLAN MANSARDA

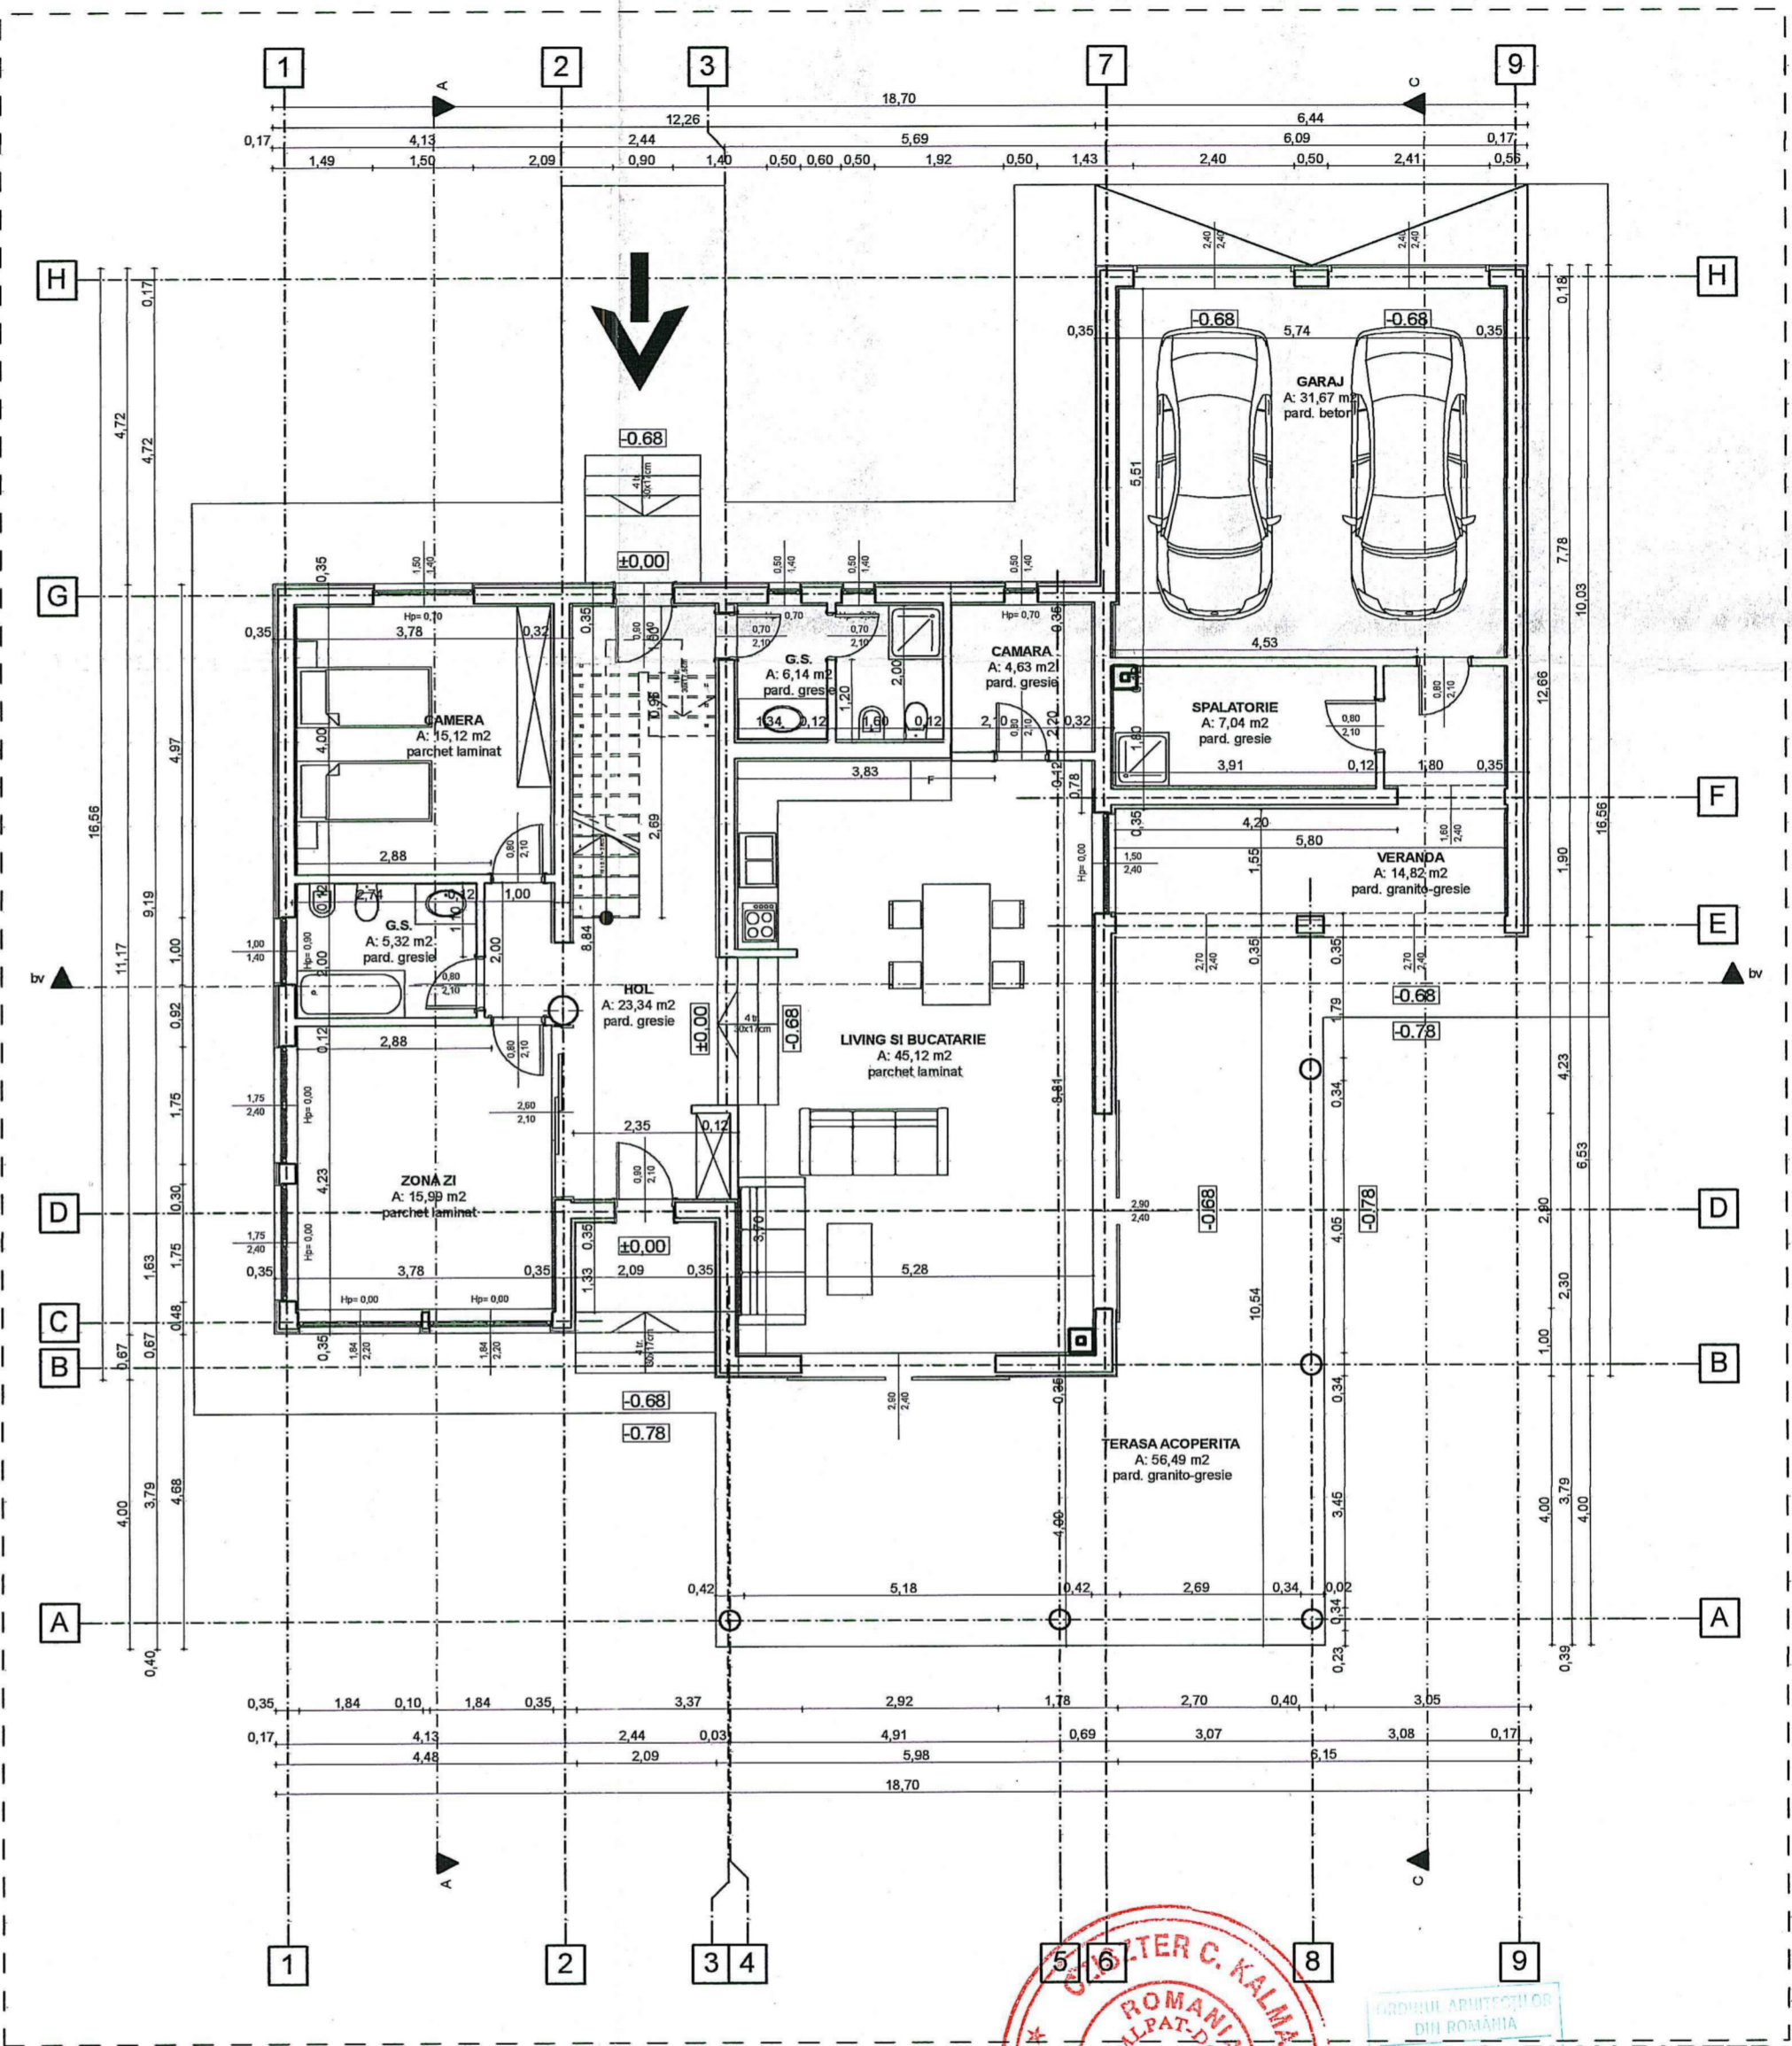

PLAN PARTER

JUDEȚUL ARAD
PRIMĂRIA COMUNEI
SIȘTAROVĂȚ
VIZAT SPRE NESCHIMBARE
Anexa la autorizația de construcție
NR.din
desemnată
Arhitect șef,

BILANT - TERITORIAL					
	S TEREN	S CONSTR.	S CONSTR. DESF.	S UTILA	S LOCUIBILA
PROPUS	5 040 mp.	264.03 mp.	363.72 mp.	235.61 mp.	90.17 mp./5camere
TOTAL	5 040 mp.	264.03 mp.	363.72 mp.	235.61 mp.	90.17 mp./5camere
P.O.T. = (Sc/St) x 100 = 5.23%					
C.U.T. = (Scd/St) = 0.07					

VERIFICATOR/ EXPERT

NUME

SEMNAȚURA

CERINTA

REFERAT/EXPERTIZA NR./DATA

BENEFICIAR: S.C. AGRO SIRENA S.R.L.

CONSTRUIRE CASA P+M SI IMPREJMUIRE

com. SIȘTAROVĂȚ, SAT LABASINT, nr. FN., CF 301198, TOP 268/127
SIȘTAROVĂȚ, JUDEȚUL ARAD.

PLAN PARTER

PLAN MANSARDA

D.T.A.C.

02 A

VERIFICATOR PROIECTIE

ROMANIA

INTEGRITATEA

NR. 279

AL. AZ. A3

STUDIO M S.R.L.


P-4s Sporturilor, Nr. 8
ARAD.
cif. RO18621795
02784/2006
tel. 0724/692811
fax. 0357/414182

sef proiect Arh. SOIMA MIRCEA


proiectat Arh. SOIMA MIRCEA

redactat Arh. SOIMA MIRCEA


SCARA 1:100

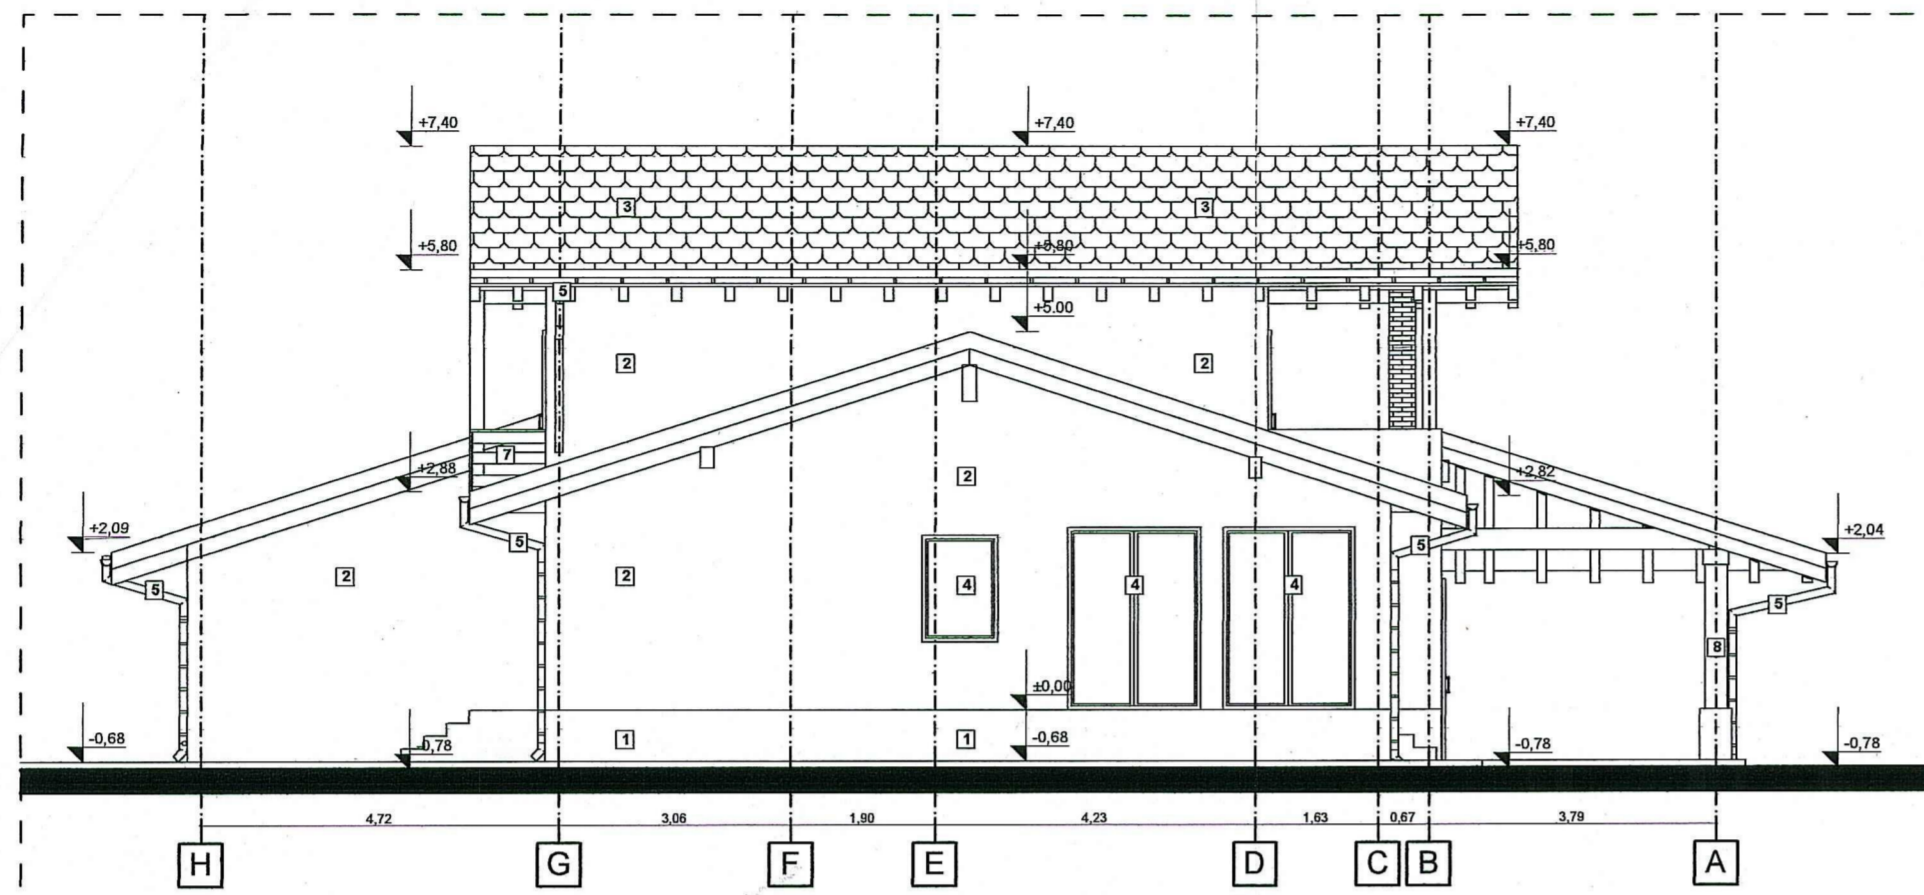


FATADA LATERALA DREAPTA

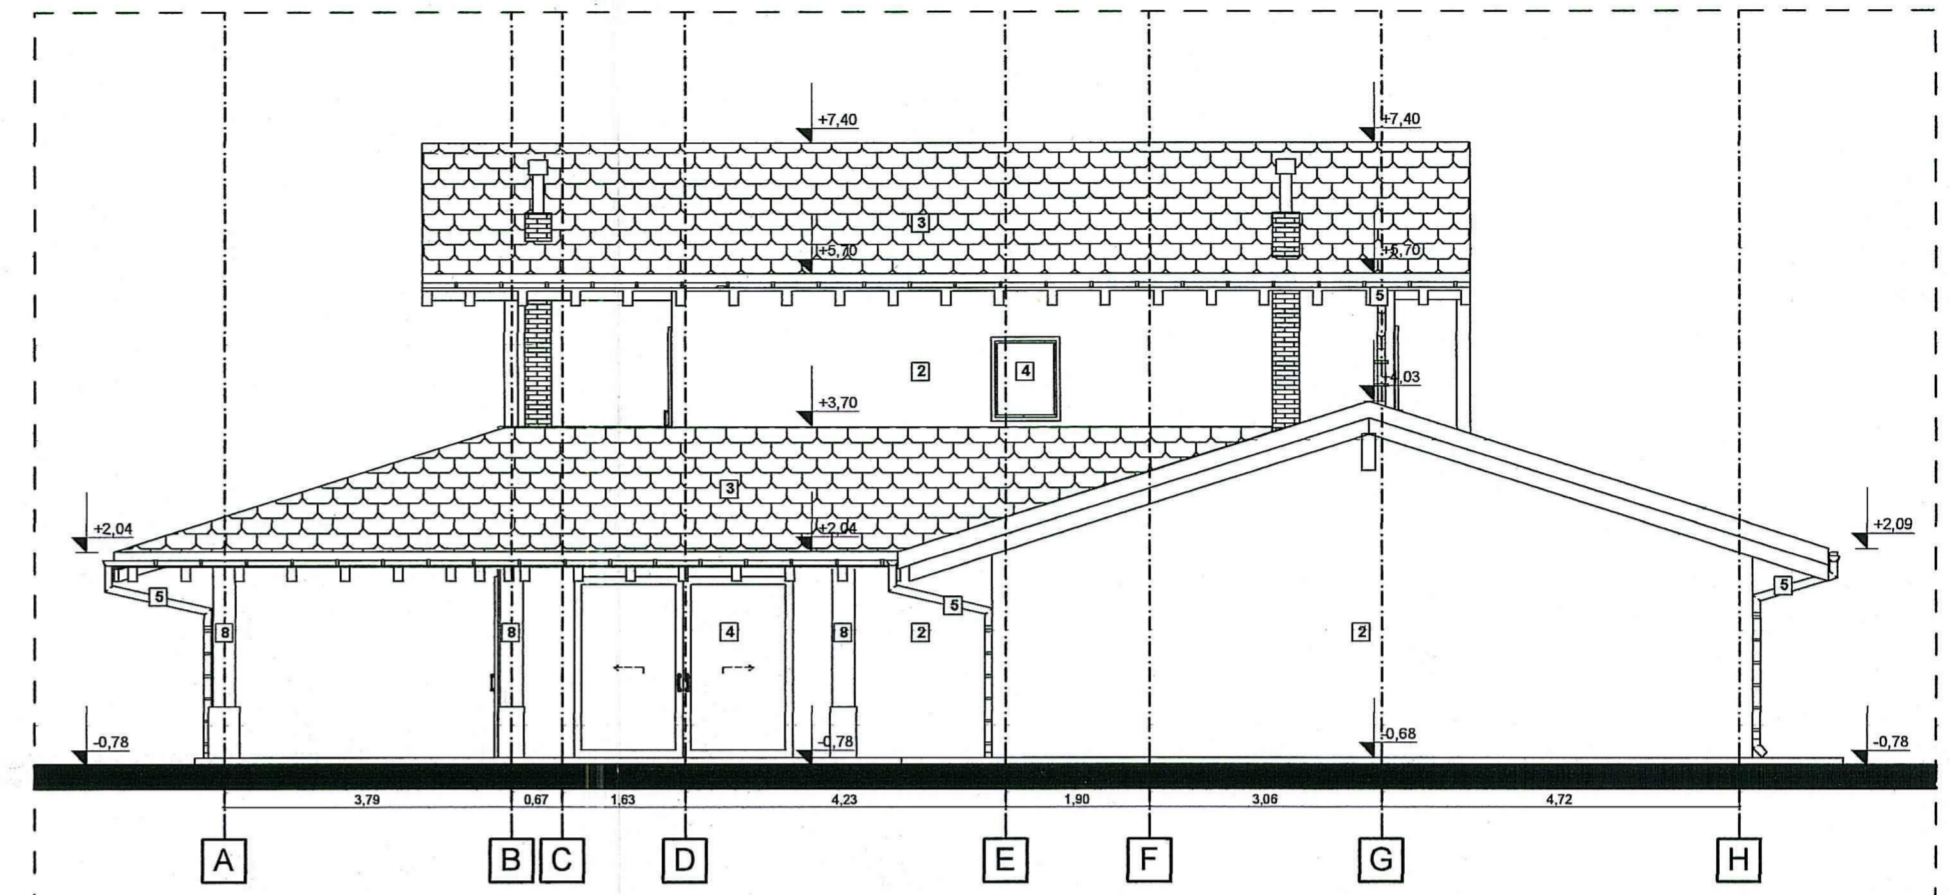


FATADA LATERALA STANGA

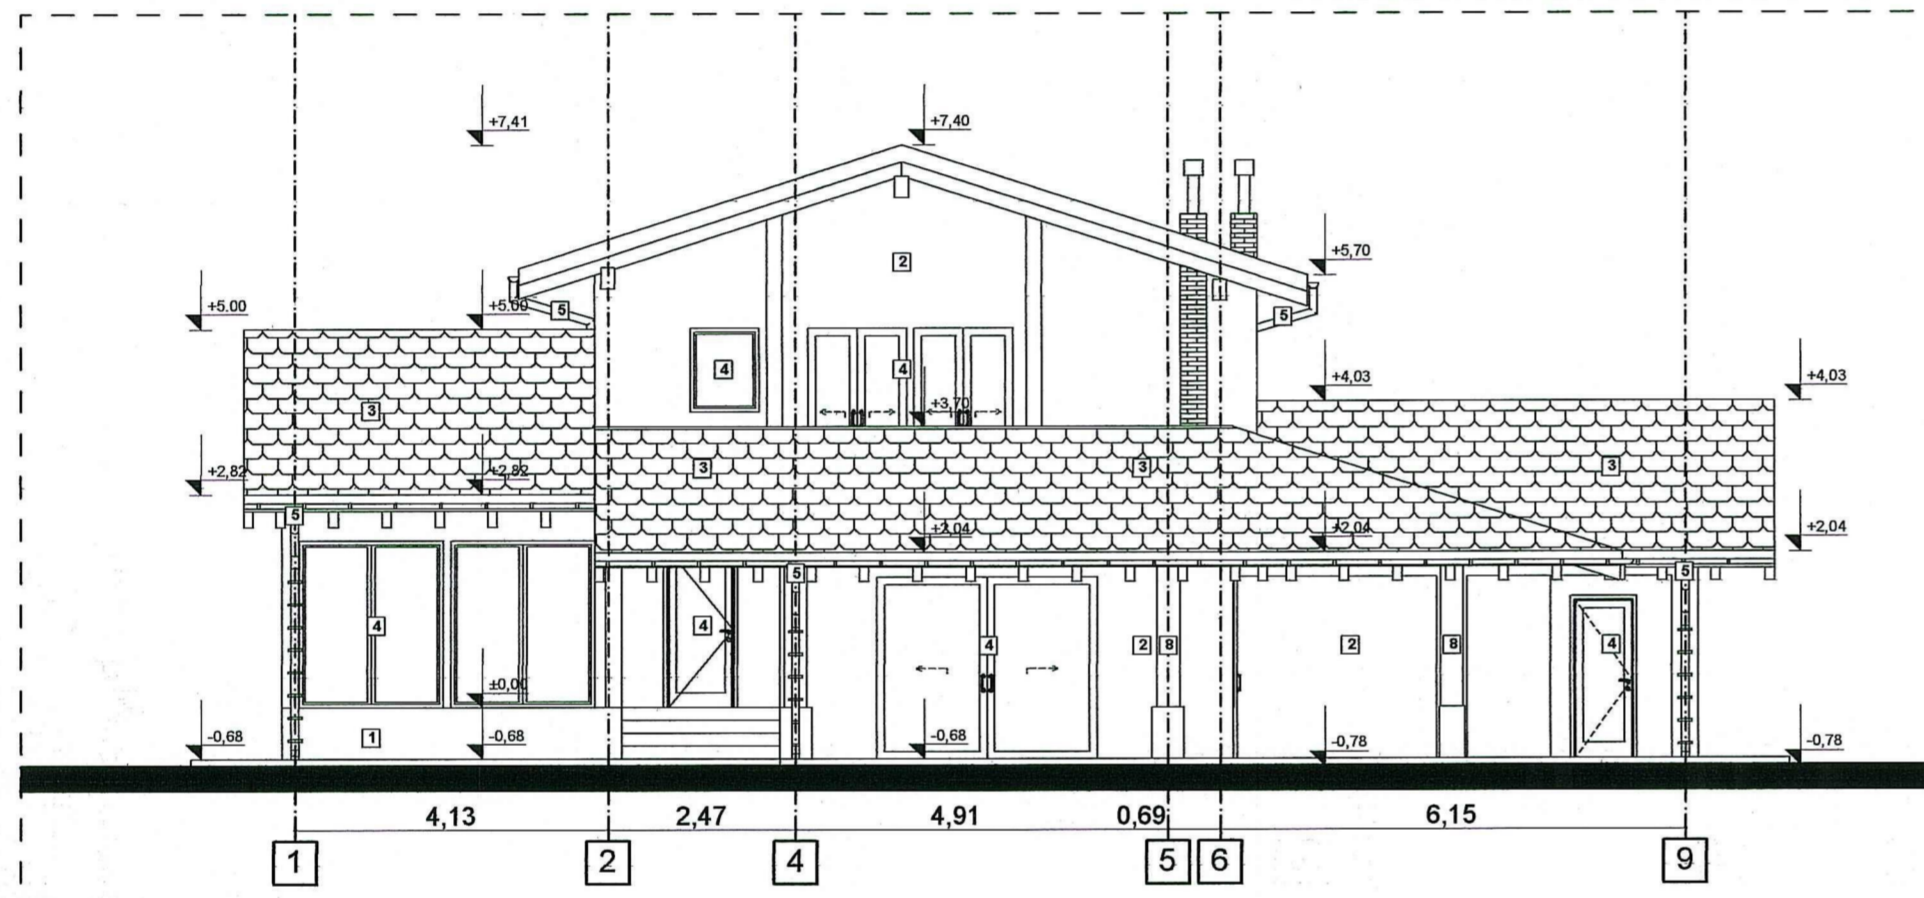

FATADA SECUNDARA

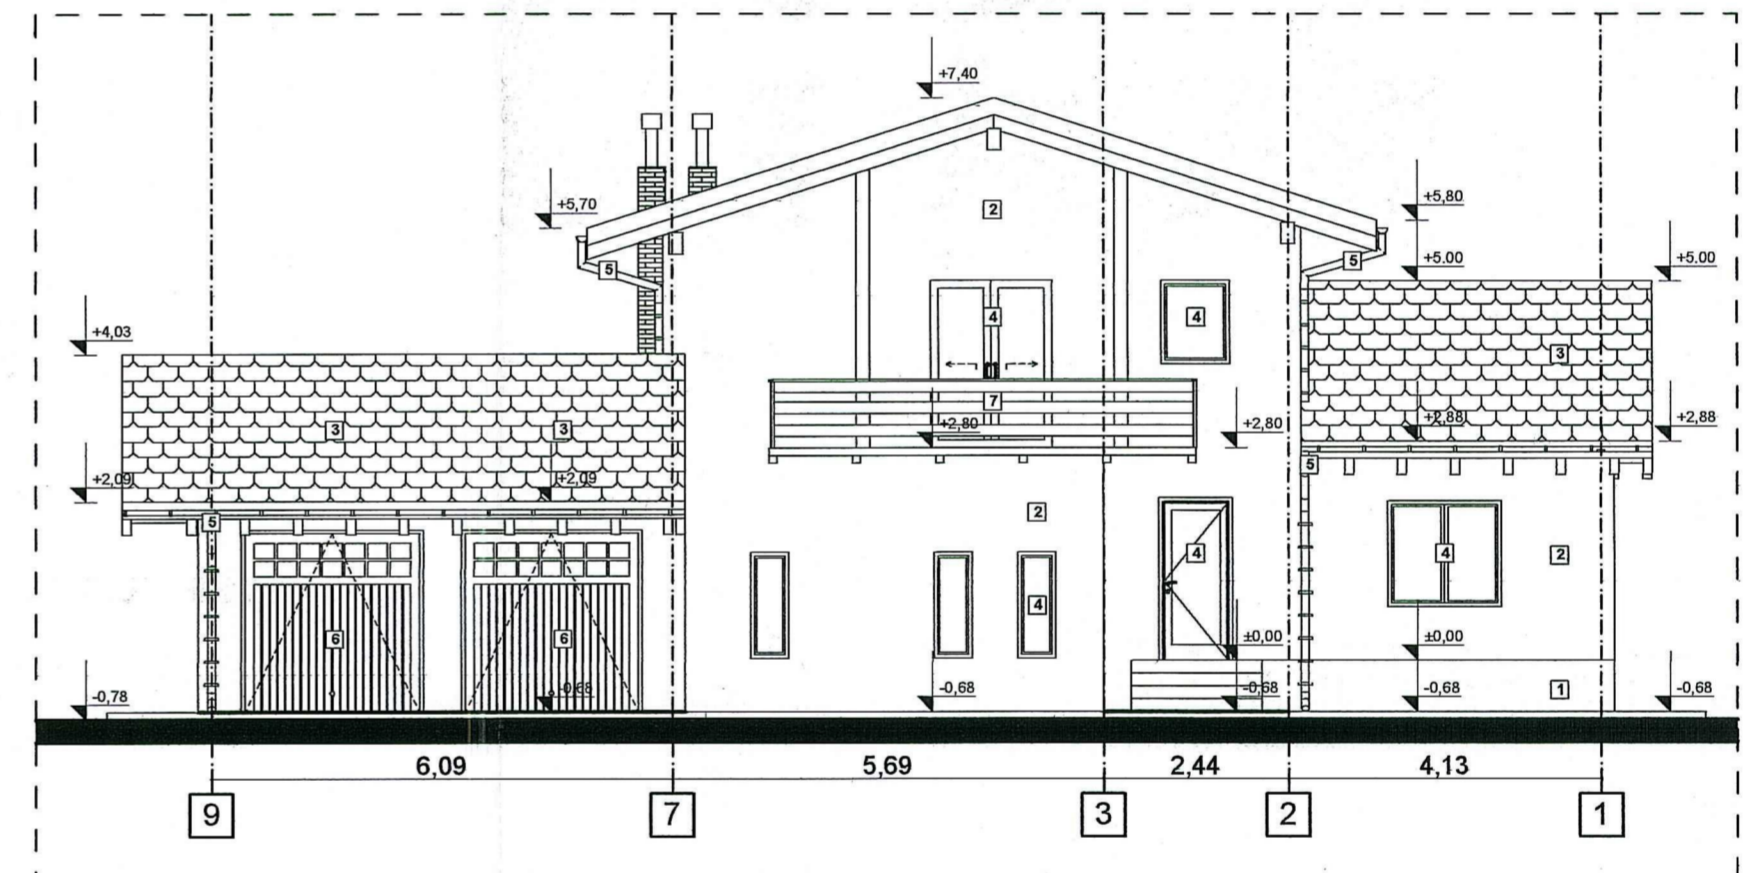


FATADA PRINCIPALA

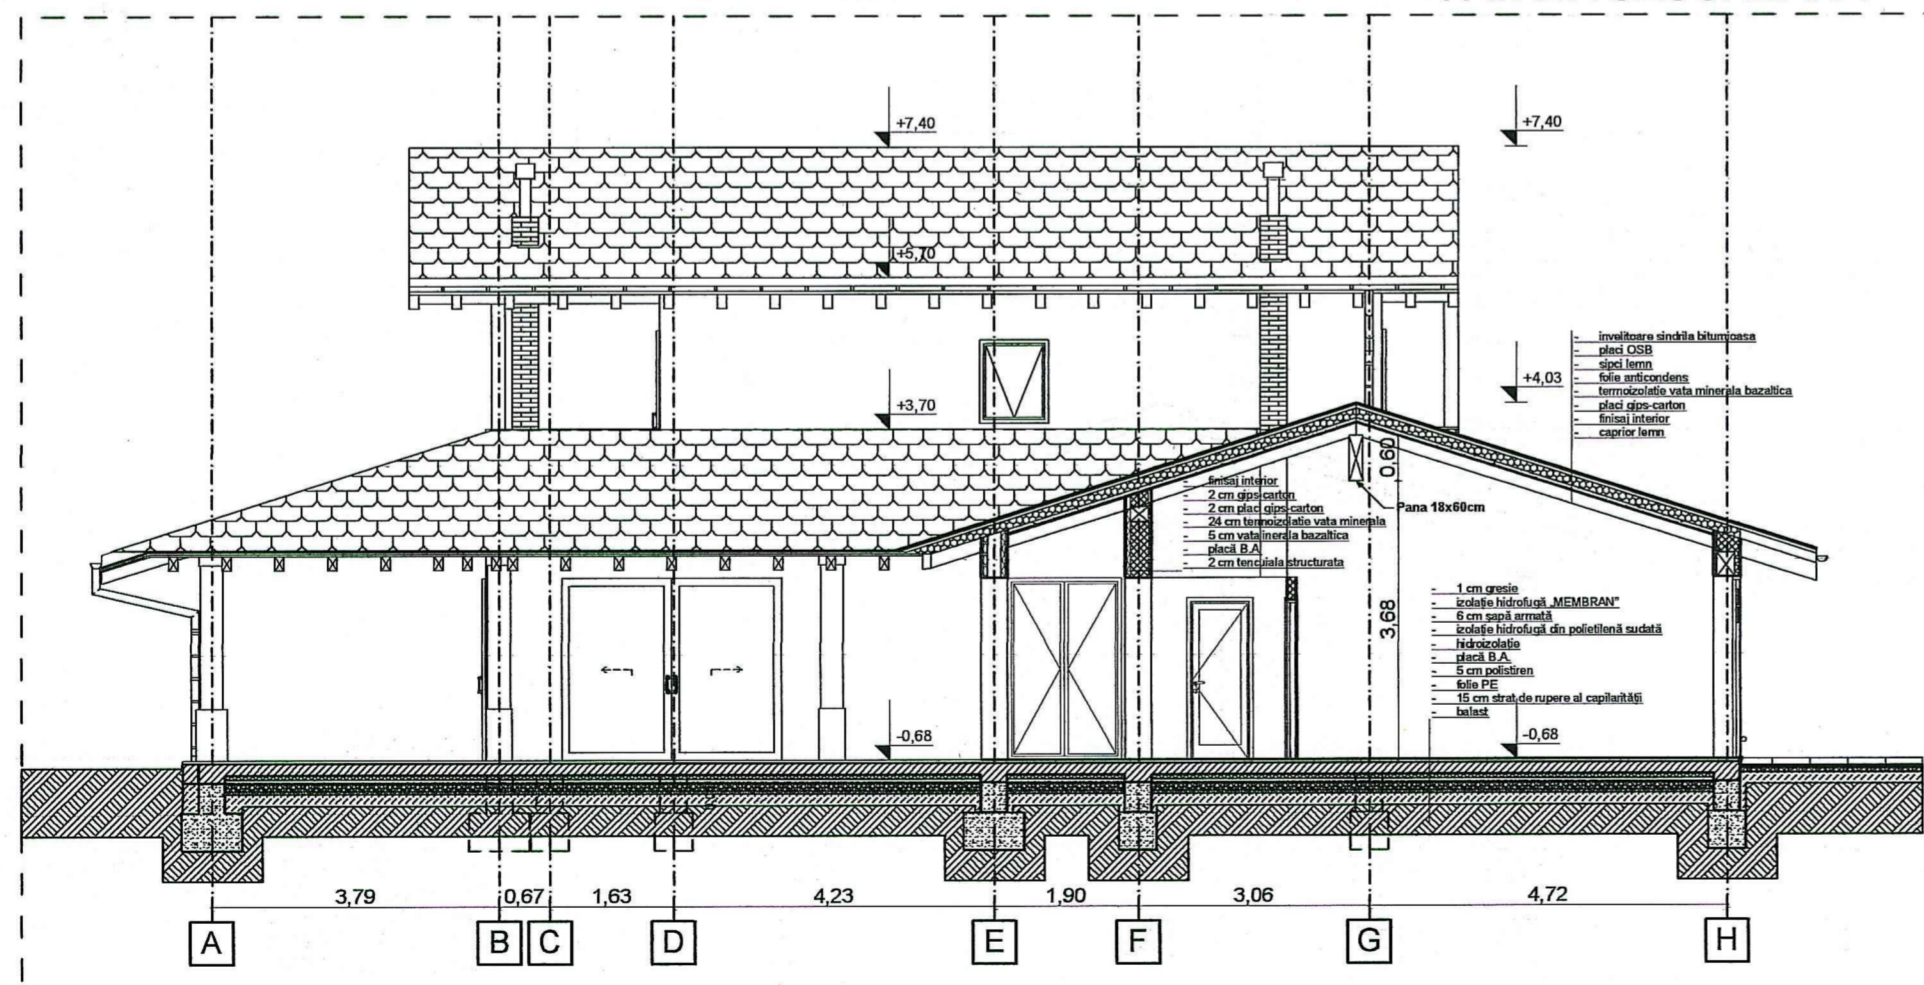


SECTIUNE C-C

- LEGENDA**
1. SOCLU TIP BAUMIT
 2. TENCUIALA TIP CERESIT
 3. INVELITOARE SINDRILA BITUMINOASA
 4. USI, FERESTRE TAMPLARIE LEMN, GEAM TERMOPAN
 5. JGHEABURI, BURLANE TABLA
 6. PORTI SECTIONALE
 7. BALUSTRADA LEMN
 8. PLACARE CU MARMURA


JUDETUL ARAD
PRIMĂRIA COMUNEI
ȘIȘTAROVĂȚ
VIZAT SPRE NESCIMBARE
Anexa la autorizația de construire
destinajare
NR.din 20.....
Arhitect/șef

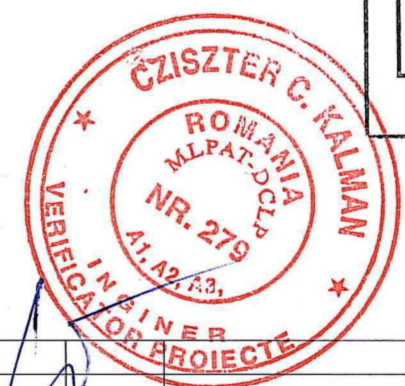

VERIFICATOR/EXPERT	NUME	SEMNATURA	CERINTA	REFERAT/EXPERTIZA NR./DATA
	P-4a Sporturilor, Nr. 8 ARAD, cîi. RO19821795 J027842006 tel. 0724692511 fax. 0357/414182;			BENEFICIAR: S.C. AGRO SIRENA S.R.L. CONSTRUIRE CASA P+M SI IMPREJMUIRE com. ȘIȘTAROVĂȚ, SAT LABASINȚ, nr. F.N., CF 301198, TOR. 268/127 ȘIȘTAROVĂȚ, Jud. ARAD.
șef proiect	Arh. SOIMA MIRCEA		SCARA 1:100	D.T.A.C. 05 A
proiectat	Arh. SOIMA MIRCEA			
redactat	Arh. SOIMA MIRCEA			

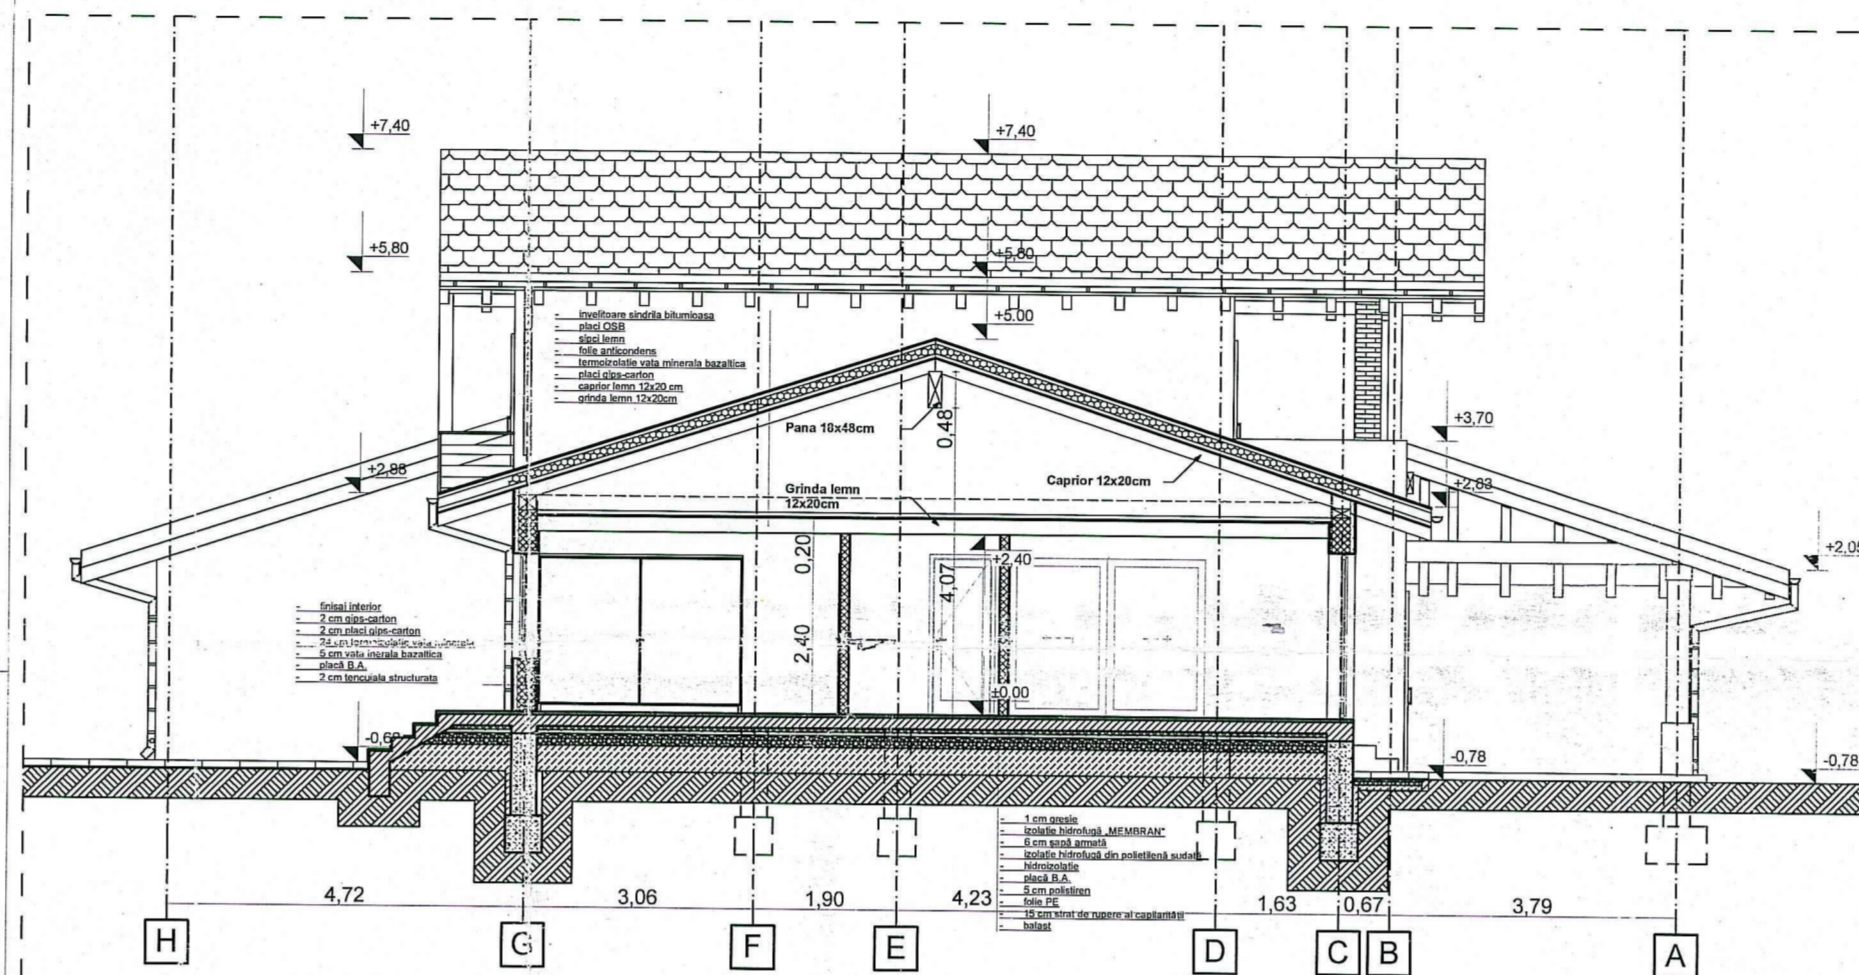


SECTIUNE A-A

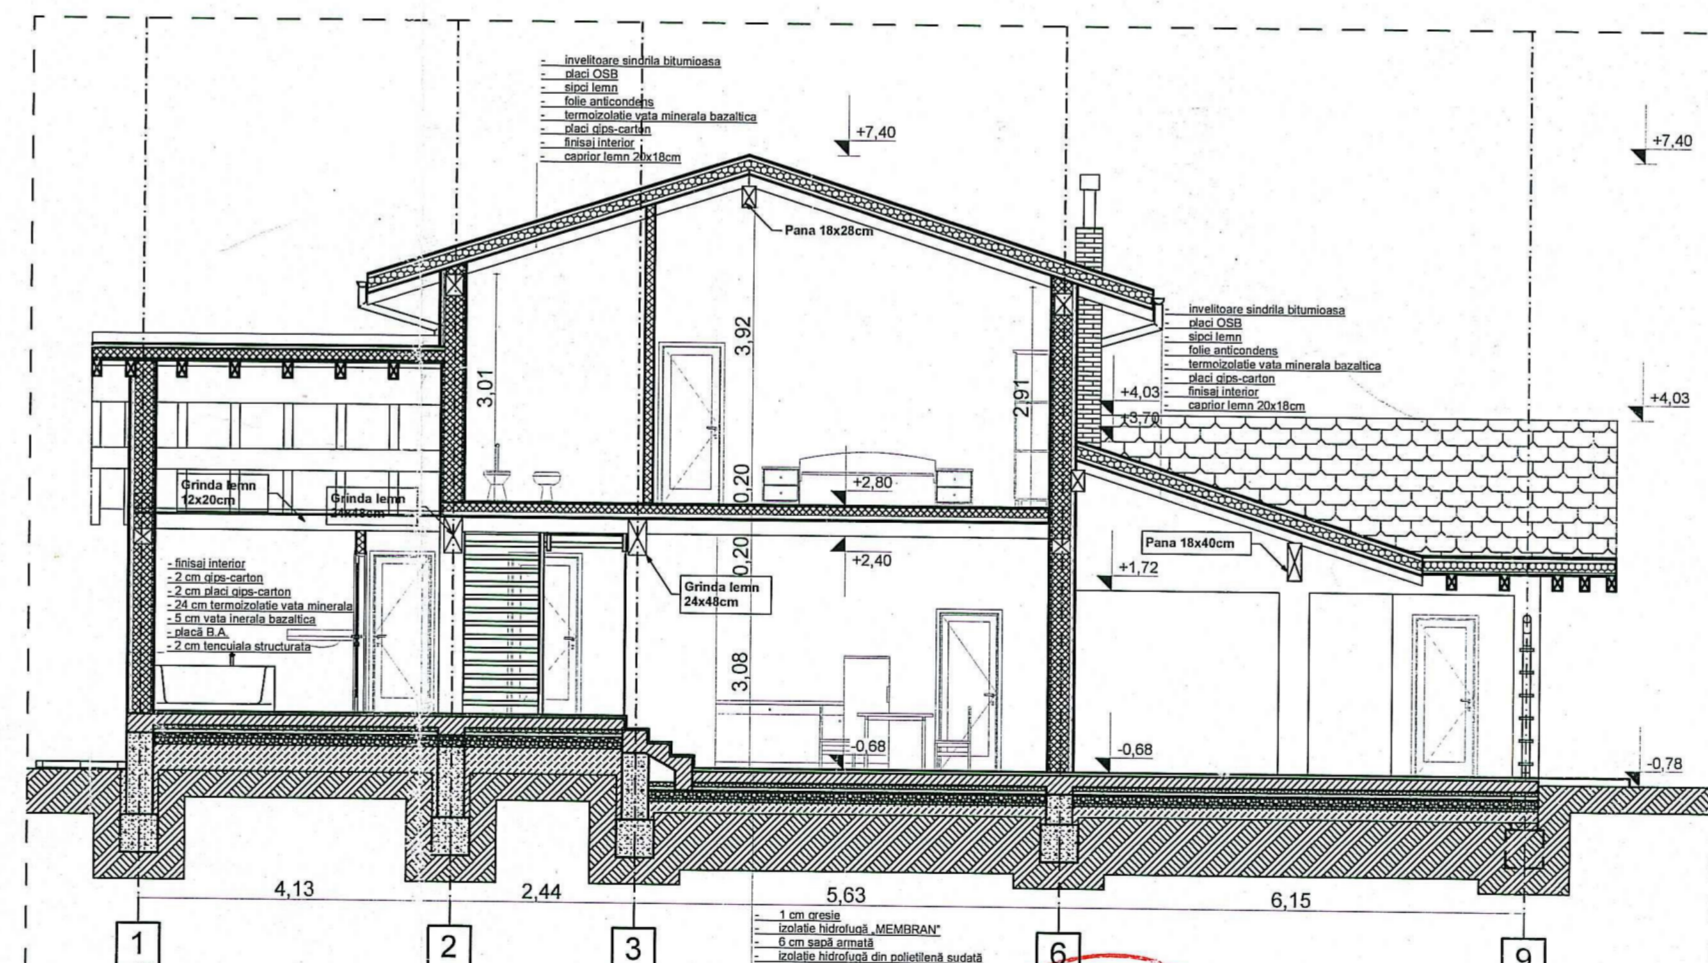

SECTIUNE B-B

JUDETUL ARAD
PRIMĂRIA COMUNEI
ȘIȘTAROVĂȚ
VIZAT SPRE NESCIMBARE
Anexa la autorizația de construire
NR.din
desființare
Arhitect
CASZTER C. KILMAN
ROMANIA
ALPAI-DCL
NR. 279
PROIECTANT
PROIECTE

VERIFICATOR/ EXPERT	NUME	SEMNTATURA	CERINTA	REFERAT/EXPERTIZA NR./DATA
	P-ta Sporturilor, Nr. 8 ARAD, cif. RO18621795 JD2/784/2006 tel. 0724/692511 fax. 0357/414182;			BENEFICIAR: S.C. AGRO SIRENA S.R.L. CONSTRUIRE CASA P+M SI IMPREJMUIRE com. ȘIȘTAROVĂȚ, SAT LABASINT, nr. FN., CF 301198, TOP. 268/127 ȘIȘTAROVĂȚ, IUD. ARAD.
sef proiect	Arh. SOIMA MIRCEA		SCARA 1:100	D.T.A.C. 04 A
proiectat	Arh. SOIMA MIRCEA			
redactat	Arh. SOIMA MIRCEA			

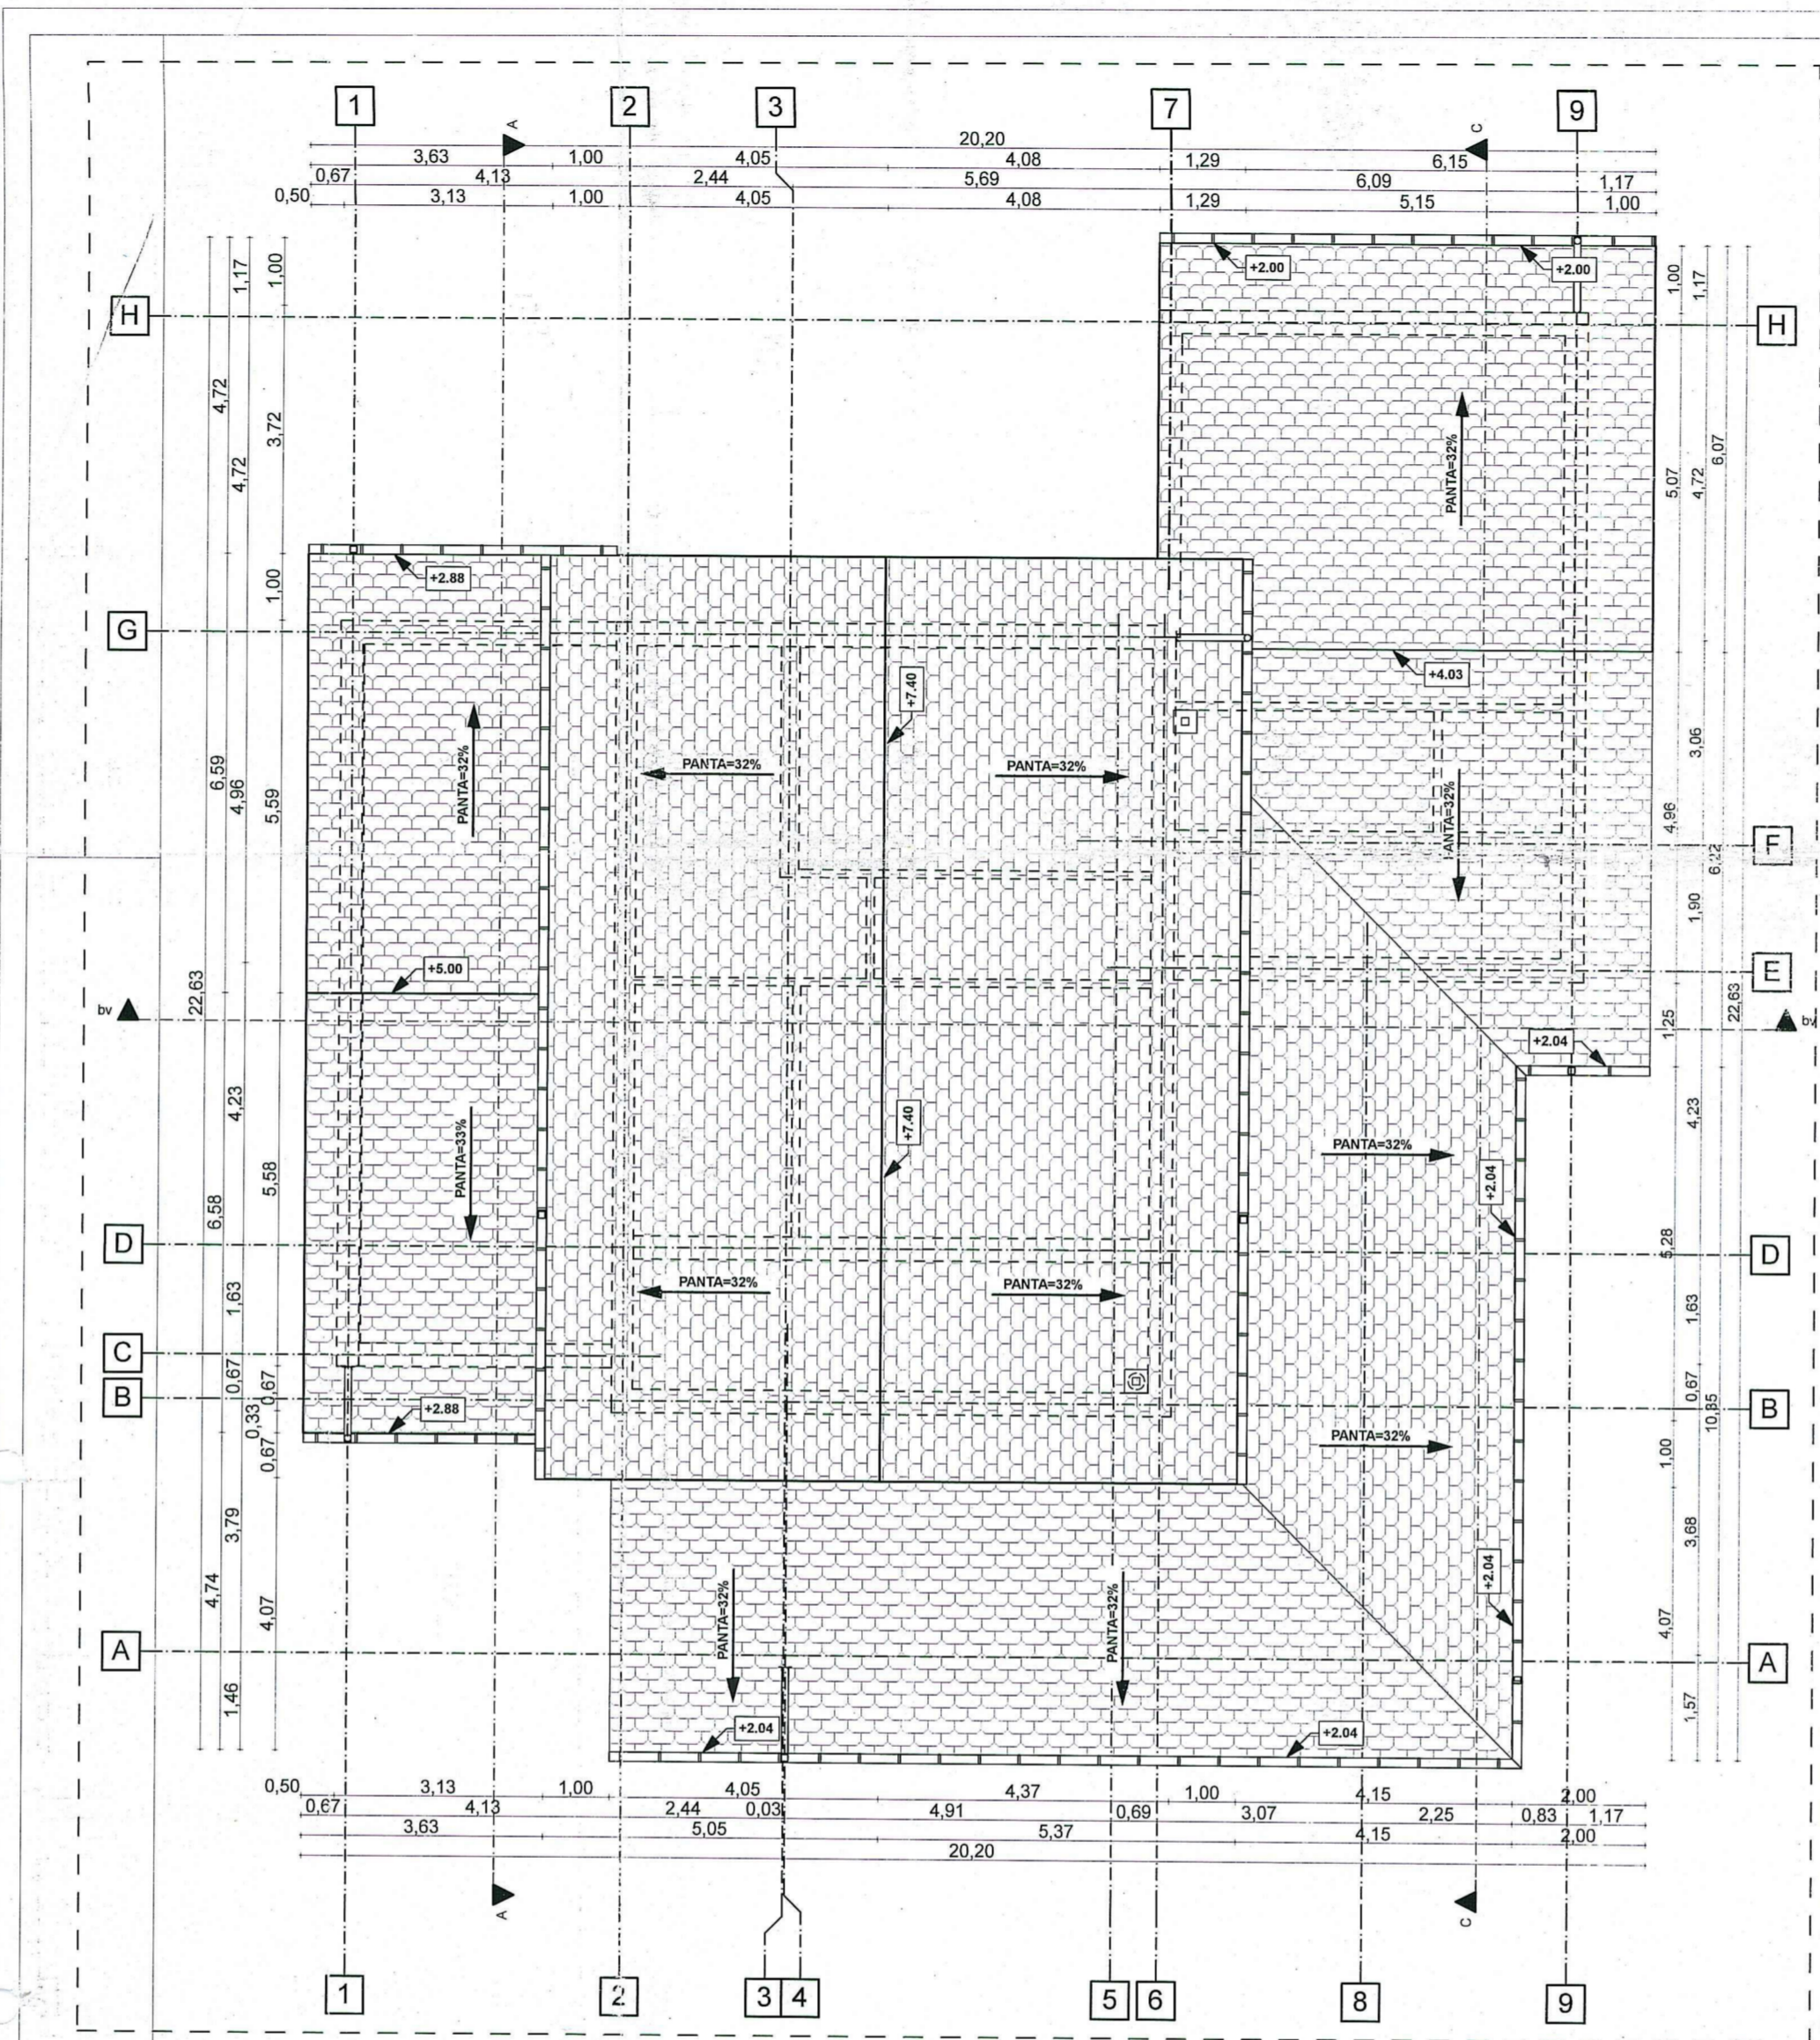

BILANT - TERITORIAL

	S TEREN	S CONSTR.	S CONSTR. DESF.	S UTILA	S LOCUIBILA
PROPUS	5 040 mp.	264.03 mp.	363.72 mp.	235.61 mp.	90.17 mp./5camere
TOTAL	5 040 mp.	264.03 mp.	363.72 mp.	235.61 mp.	90.17 mp./5camere

P.O.T. = (Sc/Si) x 100 = 5.23%
C.U.T. = (Scd/Si) = 0.07

JUDETUL ARAD
PRIMĂRIA COMUNEI
SISTAROVAT
VIZAT ȘI PE NEȘCHIMBARE
Anexa la autorizația de construire
Nr. din

Arhitect șef

VERIFICATOR/ EXPERT	NUME	SEMNAȚURA	CERINȚA	REFERAT/EXPERTIZA NR./DATA
	P-ta Sporturilor, Nr. 8 ARAD, cîr. RO18621795 j02784/2006 tel. 0724/682511 fax. 0357/414182;			BENEFICIAR: S.C. AGRO SIRENA S.R.L.
sef proiect	Arh. SOIMA MIRCEA		SCARA 1:100	CONSTRUIRE CASA P+M SI IMPREJMUIRE
proiectat	Arh. SOIMA MIRCEA			com. SISTAROVAT, SAT LABASINT, nr. F.N., CF 301198, TOP. 268/127 SISTAROVAT, Iud. ARAD.
redactat	Arh. SOIMA MIRCEA			PLAN INVELITOARE

D.T.A.C. 03 A

ORDINUL ARHITECTURILOR DIN ROMANIA
Mircea Soima
Inlocuitor nr. 1 din 2011